



locali destinati al
MUSEO DEL FUTURO

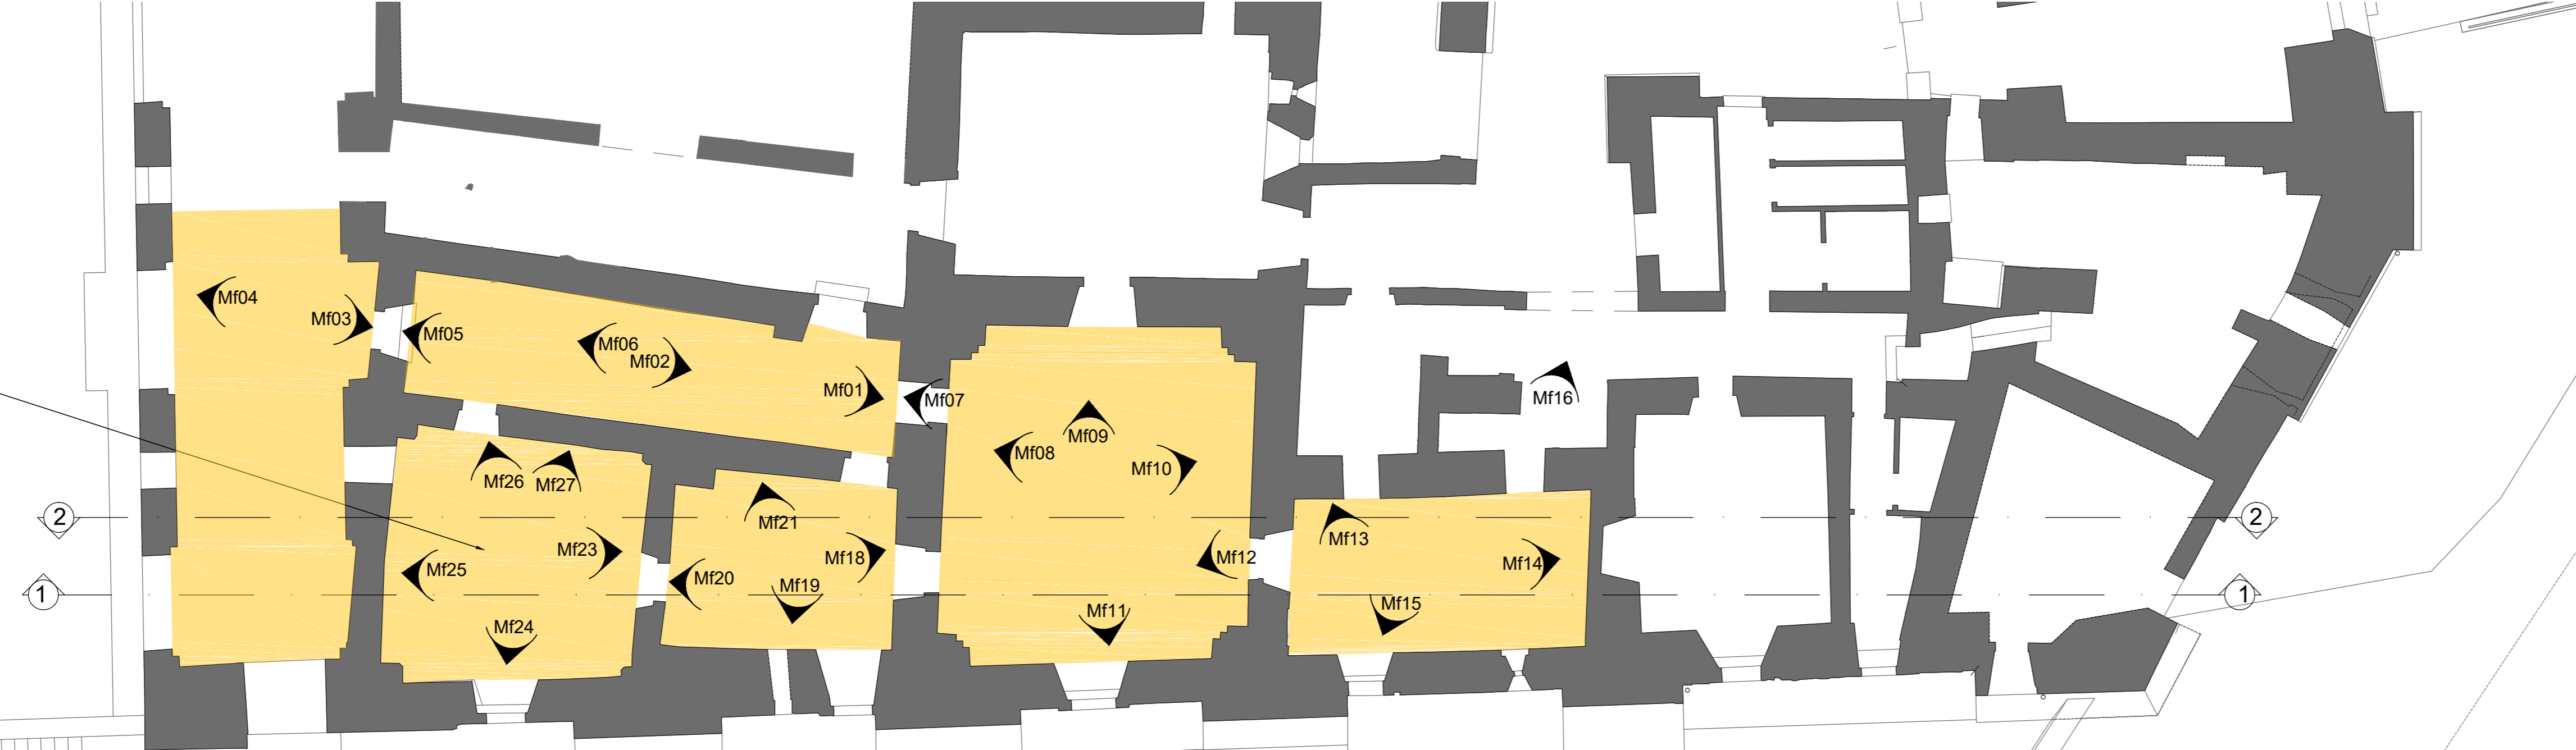

STATO ATTUALE
Pianta piano P-1
Scala 1:100

Coni ottici documentazione fotografica museo del futuro
allegata

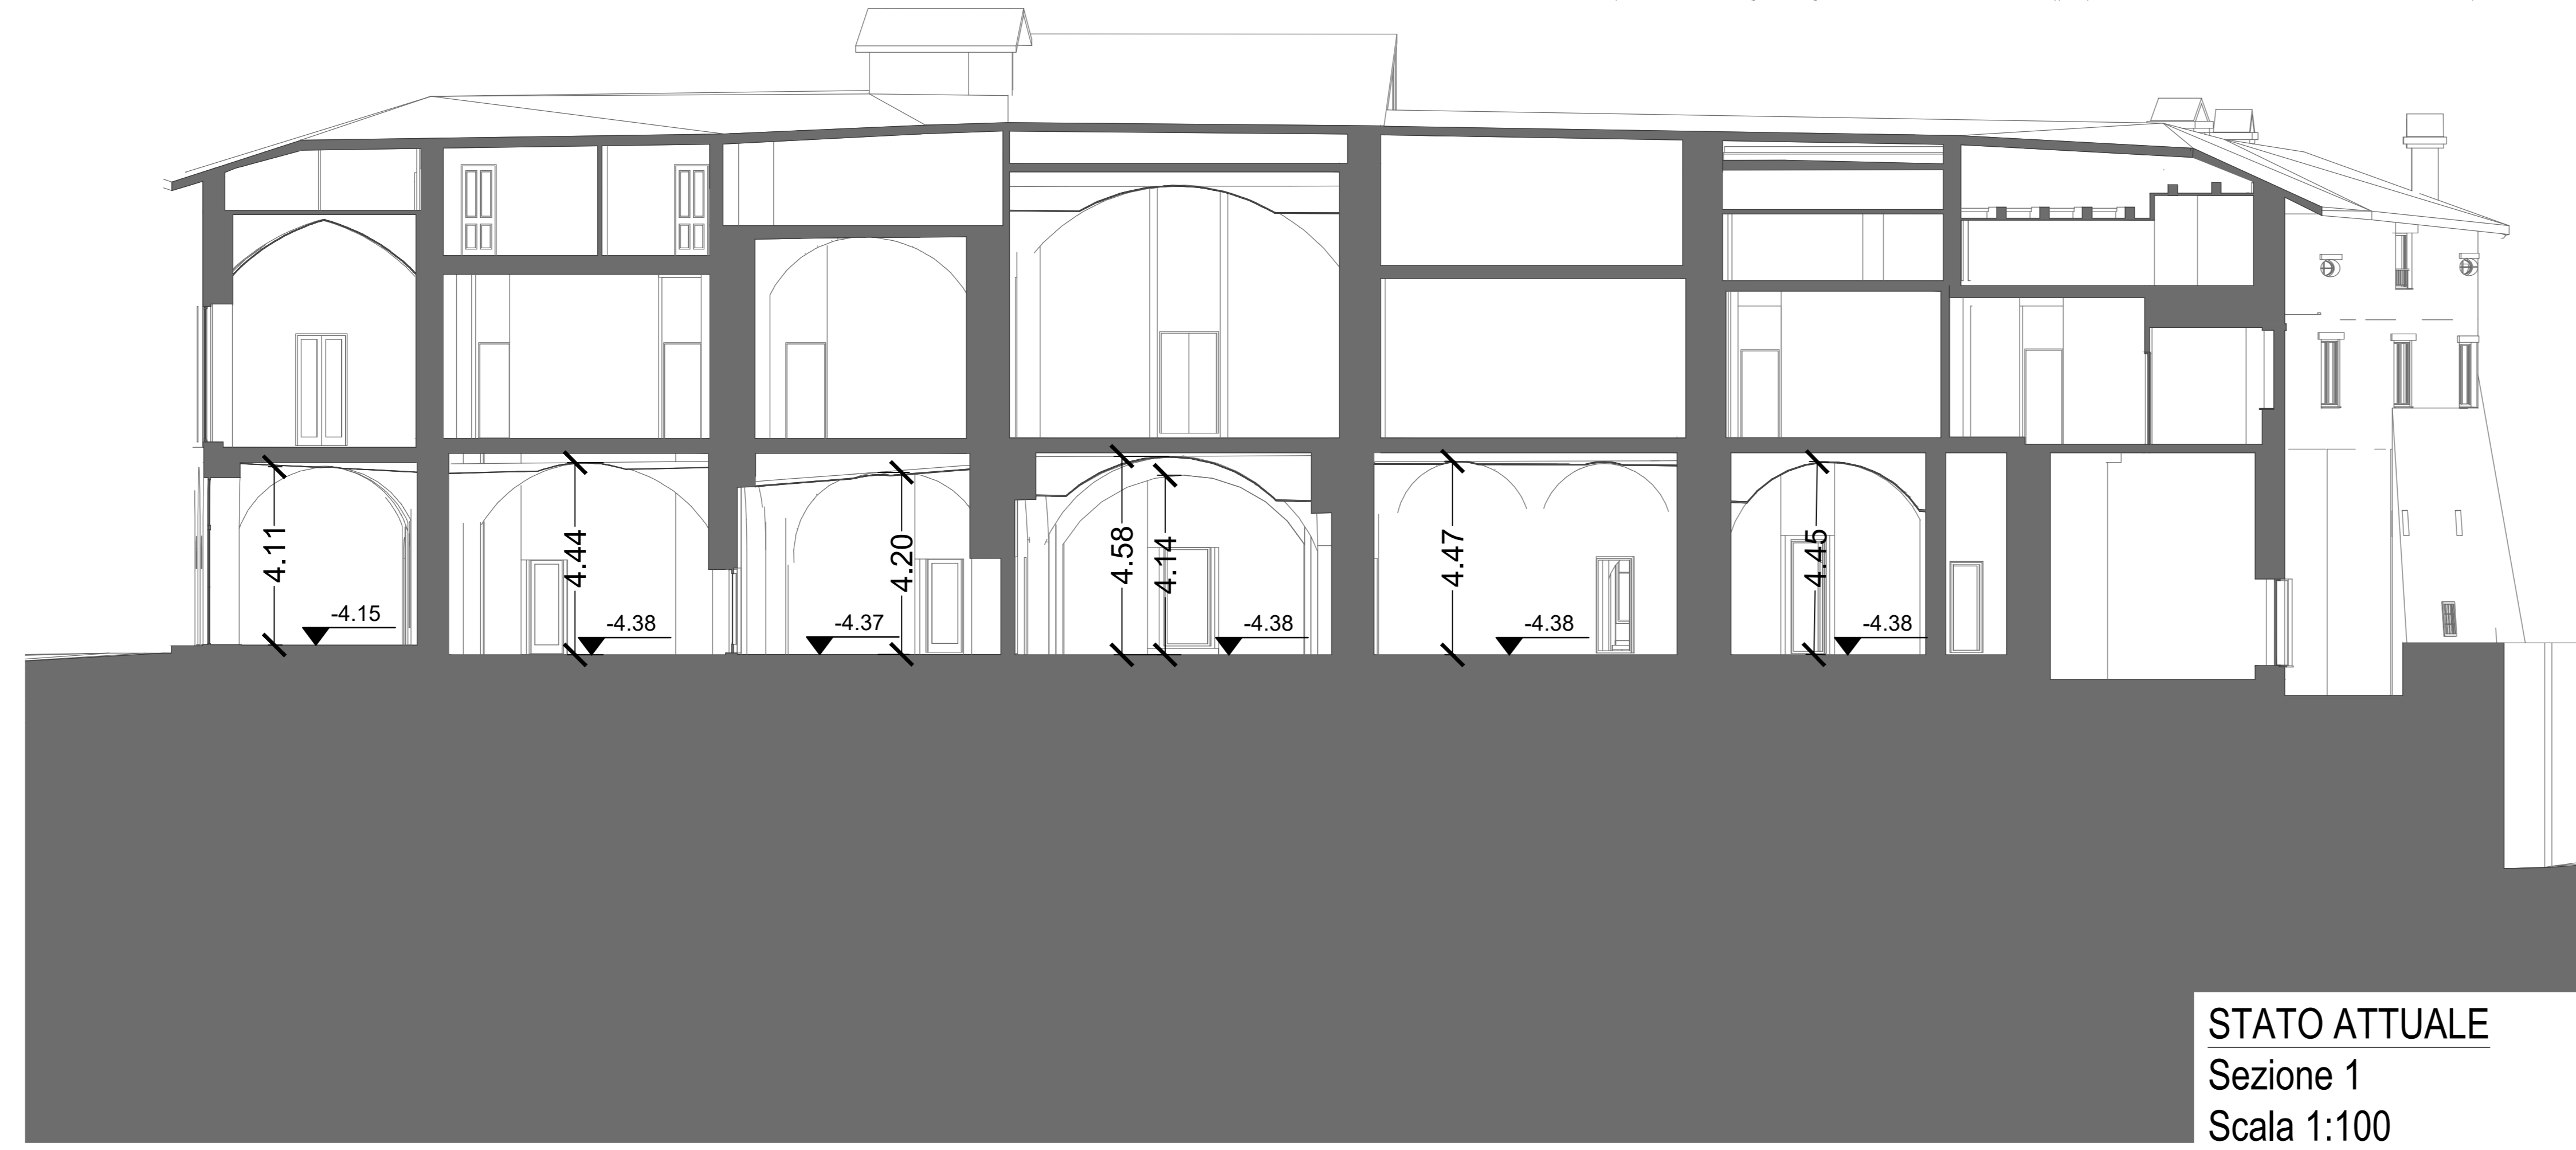


STATO ATTUALE
Sezione 1
Scala 1:100



Area dedicata al
Museo del Futuro



STATO ATTUALE
Sezione 2
Scala 1:100

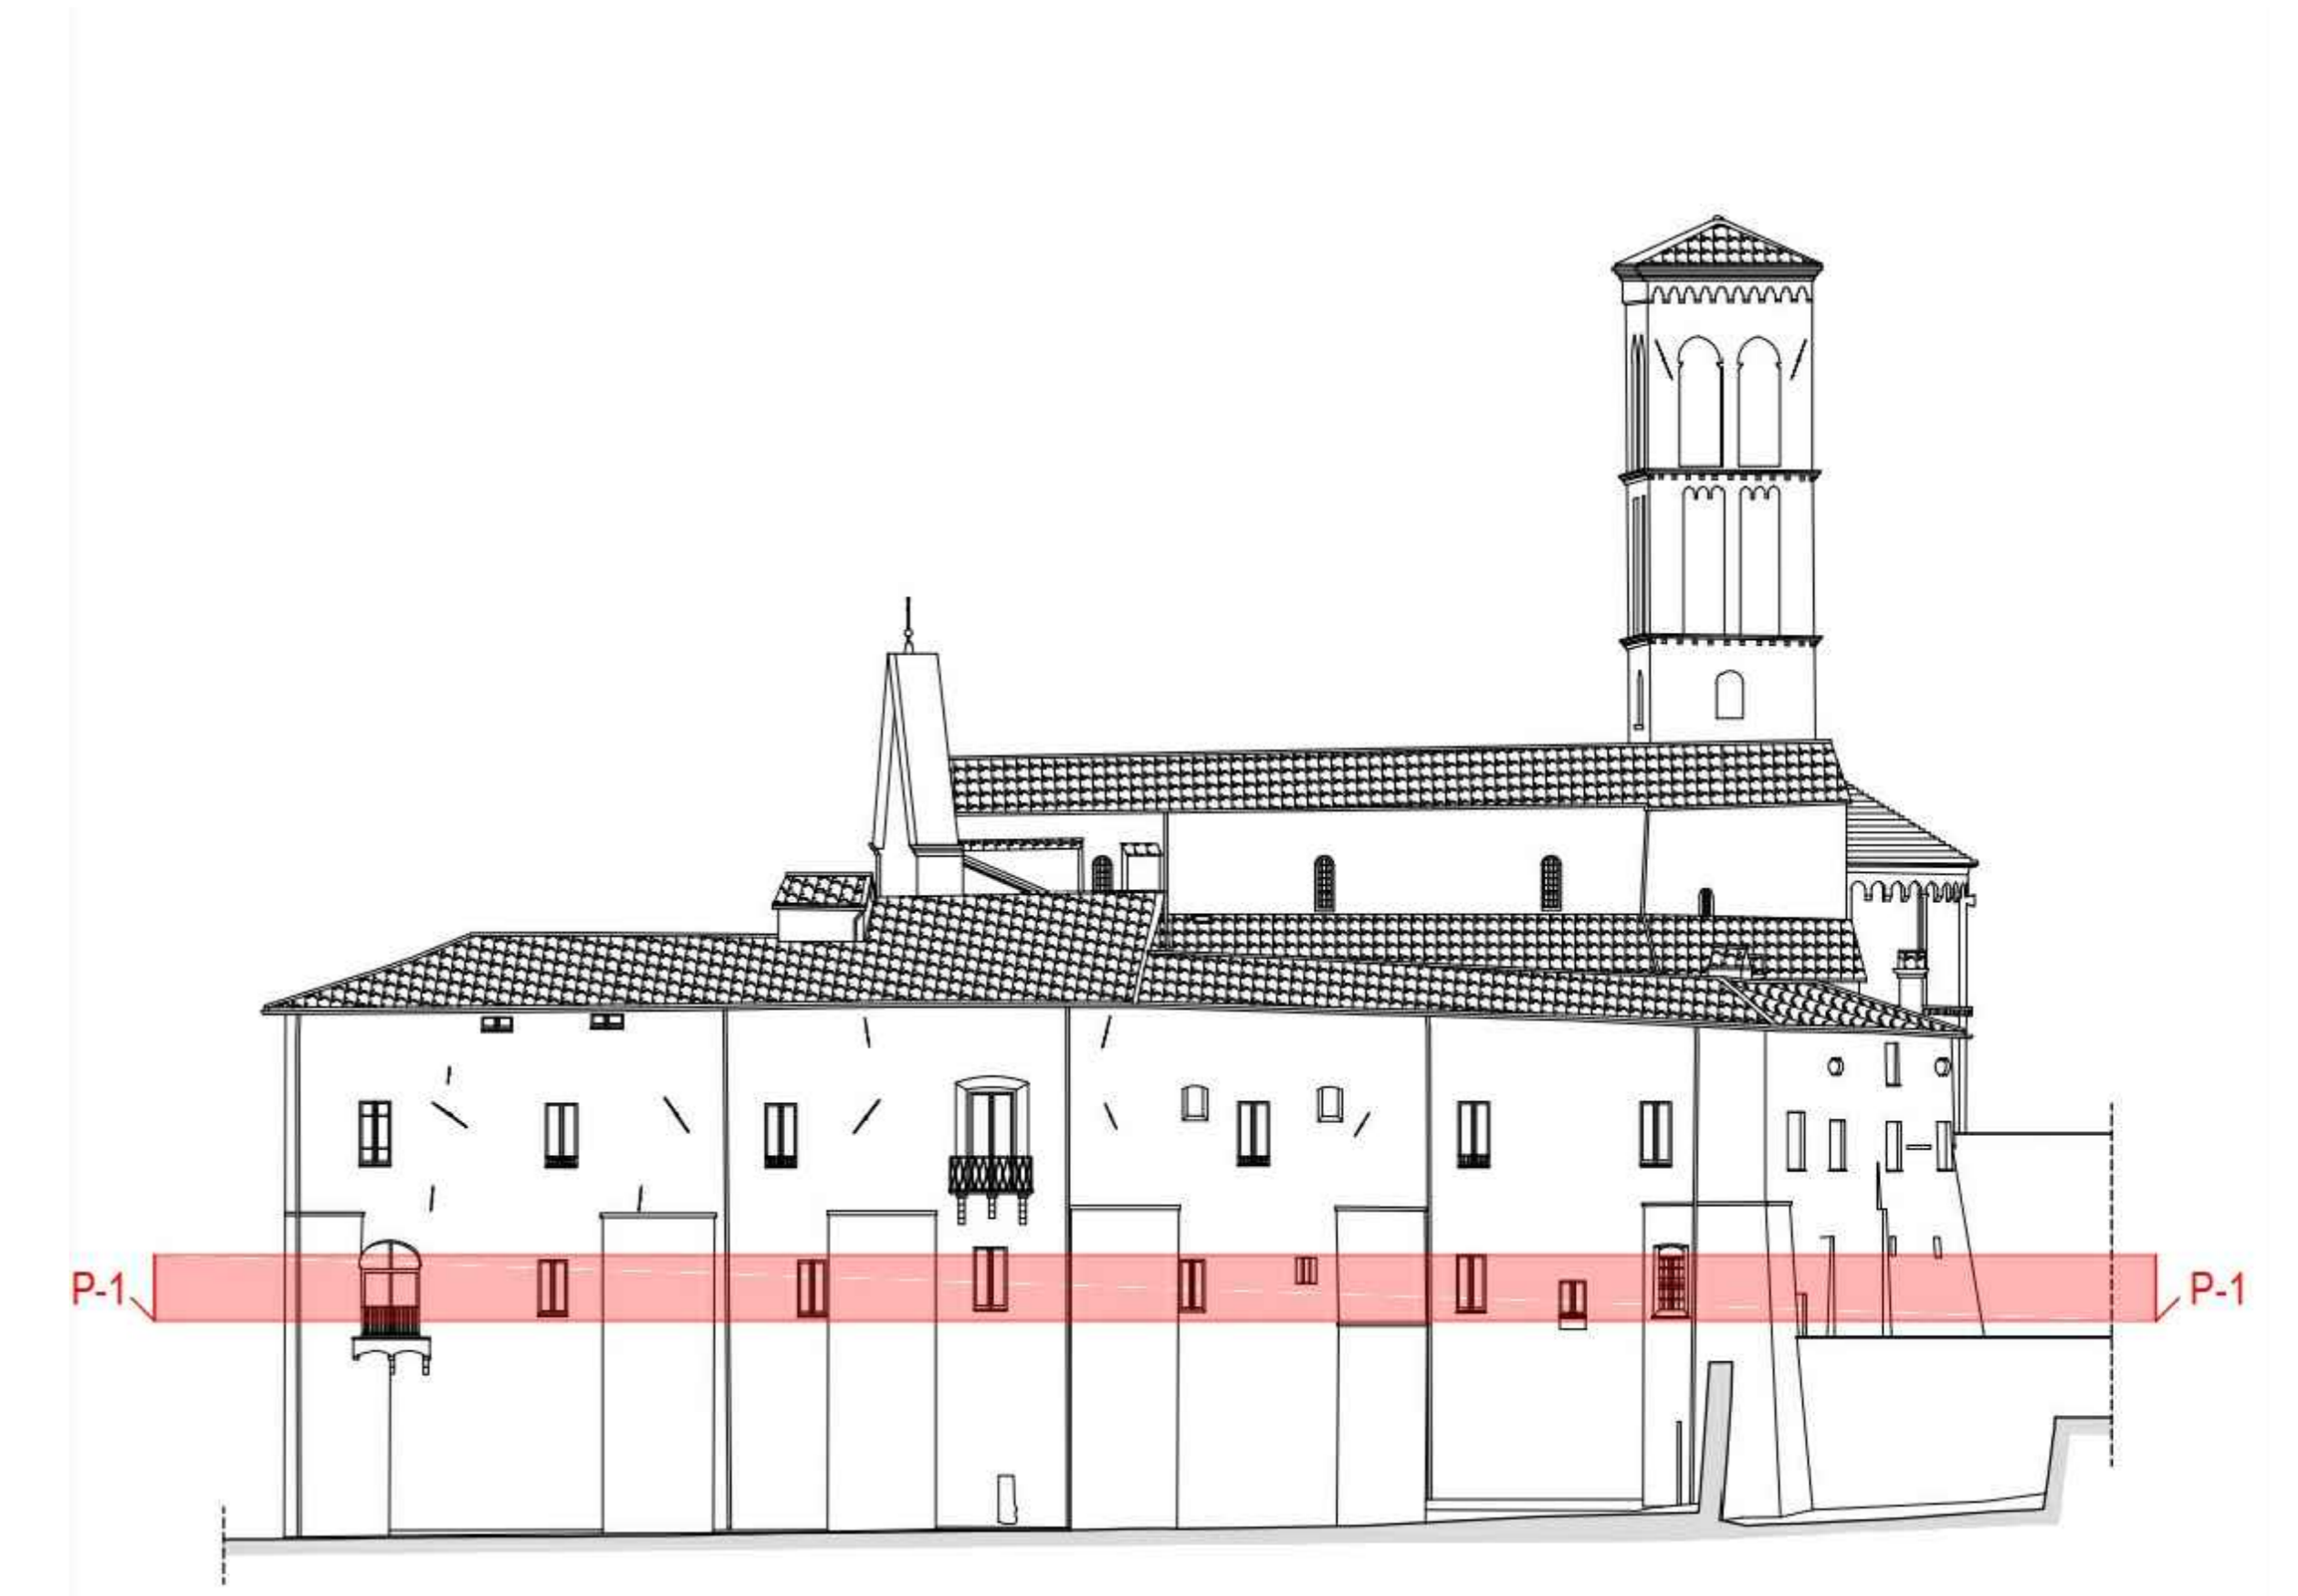

KEYPLAN